

*Союз "Курская  
торгово-промышленная  
палата"*

*Центр Кадастровых Землеустроительных Услуг*



*Ассоциация "Саморегулируемая организация "Белгородское сообщество  
проектных организаций"  
СРО-П-005-21052009*

*Благоустройство дворовой территории  
Ворошнеvского сельсовета Курского района  
Курской области по улице Сосновая дом 4а*

*Проектная документация*

*Раздел ПД№2: СПОЗУ*

*Дизайн проект*

*Схема планировочной организации  
земельного участка*

*Шифр*

*№ 22-10-21*

*2021 г.*

Союз "Курская  
торгово-промышленная  
палата"

Центр Кадастровых Землеустроительных Услуг



Ассоциация "Саморегулируемая организация "Белгородское сообщество  
проектных организаций"  
СРО-П-005-21052009

Благоустройство дворовой территории  
Ворошневого сельсовета Курского района  
Курской области по улице Сосновая дом 4а

Заказчик: \_\_\_\_\_ Администрация Ворошневого  
сельсовета Курского района  
Курской области  
Глава: Тарасов Н. С.

Проектная документация

Раздел ПД № 11: СМ  
Смета на строительство

Шифр

№ 22-10-21-СМ

Директор ЦКЗУ



Меркулов Д.С.



*Ведомость проектной документации основного комплекта*

Лист	Наименование	Примечание
1	Общие данные	
2	Ситуационный план, план благоустройства	
3	Тип покрытия №1, Экспликация МАФ	

*Ведомость ссылочных и прилагаемых документов*

Обозначение	Наименование	Прим.
СП 42.13330.2016	Градостроительство. Планировка и застройка городских и сельских поселений. Актуализация редакция СНиП 2.07.01-89*	
СП 82.13330.2016	Благоустройство территорий. Актуализированная редакция СНиП III-10-75	
СП 48.13330.2019	Организация строительства	
СП 243.1326000.2015	Проектирование и строительство автомобильных дорог с низкой интенсивностью движения	

*Общие данные.*

Проектом благоустройства дворовой территории Ворошневского сельсовета Курского района Курской области по улице Сосновая дом 4а предусматриваются следующие виды работ:

1. Устройство асфальтового покрытия;
2. Установку бардюрного камня;
3. Установку малых архитектурных форм (скамейки и мусорки);
4. Окраска заборов.

Ширина дворовой территории 4.5 м.

Расстановка малых архитектурных форм выполнена на основании задания заказчика.

Строительные работы по благоустройству территории земельного участка производить в соответствии с постановлением от 8 января 2003 года №2 о Своде правил "Безопасность труда в строительстве. Отраслевые типовые инструкции по охране труда". Для производства работ привлекать рабочие кадры не моложе 18 лет, имеющие высшее или средне-техническое профильное образование, позволяющее читать чертежи и сметы, привлекаемые к капитальному ремонту сотрудники должны иметь знания о строительных материалах, используемых в данной проектной документации, должны иметь доступ к типовым сериям, позволяющие детально сформировать конструктивный узел ремонтируемой конструкции, и должны иметь знания о несложных технологических процессах, связанных с выполнением работ по благоустройству данного объекта.



**СВИДЕТЕЛЬСТВО**

о допуске к работам по подготовке проектной документации, которые оказывают влияние на безопасность объектов капитального строительства

Технические решения, принятые в проекте, соответствуют требованиям технических регламентов, санитарно-гигиенических, противопожарных и других норм, действующих на территории Российской Федерации и обеспечивают безопасную для жизни и людей эксплуатацию объекта при соблюдении предусмотренных проектом мероприятий.

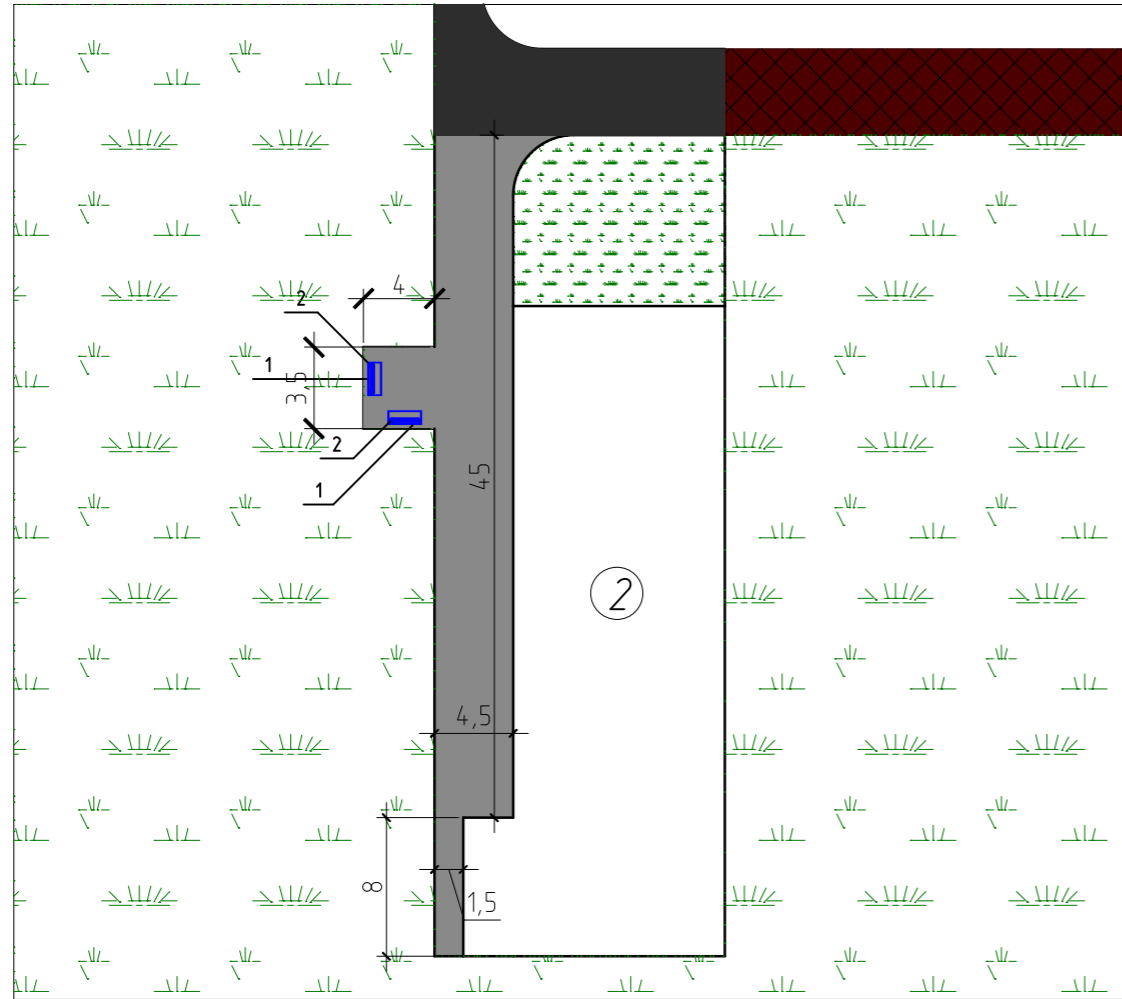
Директор

\_\_\_\_\_

Меркулов Д.С.

Изм.	Кол.	Лист	№ док	Подп.	Дата				
Выполнил		Терехов М.А.		<i>[Signature]</i>		22-10-21			
Директор		Меркулов Д.С.		<i>[Signature]</i>		Благоустройство дворовой территории Ворошневского сельсовета Курского района Курской области по улице Сосновая дом 4а			
						Дизайн проект	Стадия	Лист	Листов
						ДП	1	3	
						Общие данные	Союз "Курская торговая-промышленная палата"		

План благоустройства



Ситуационный план






Фрагмент 1

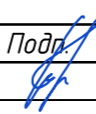
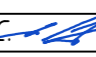
Экспликация зданий и сооружений

Ведомость покрытия

Поз.	Наименование	Тип	Площадь покрытия, м2	Прим.
1	Проезды внутри земельного участка	1	228.5	

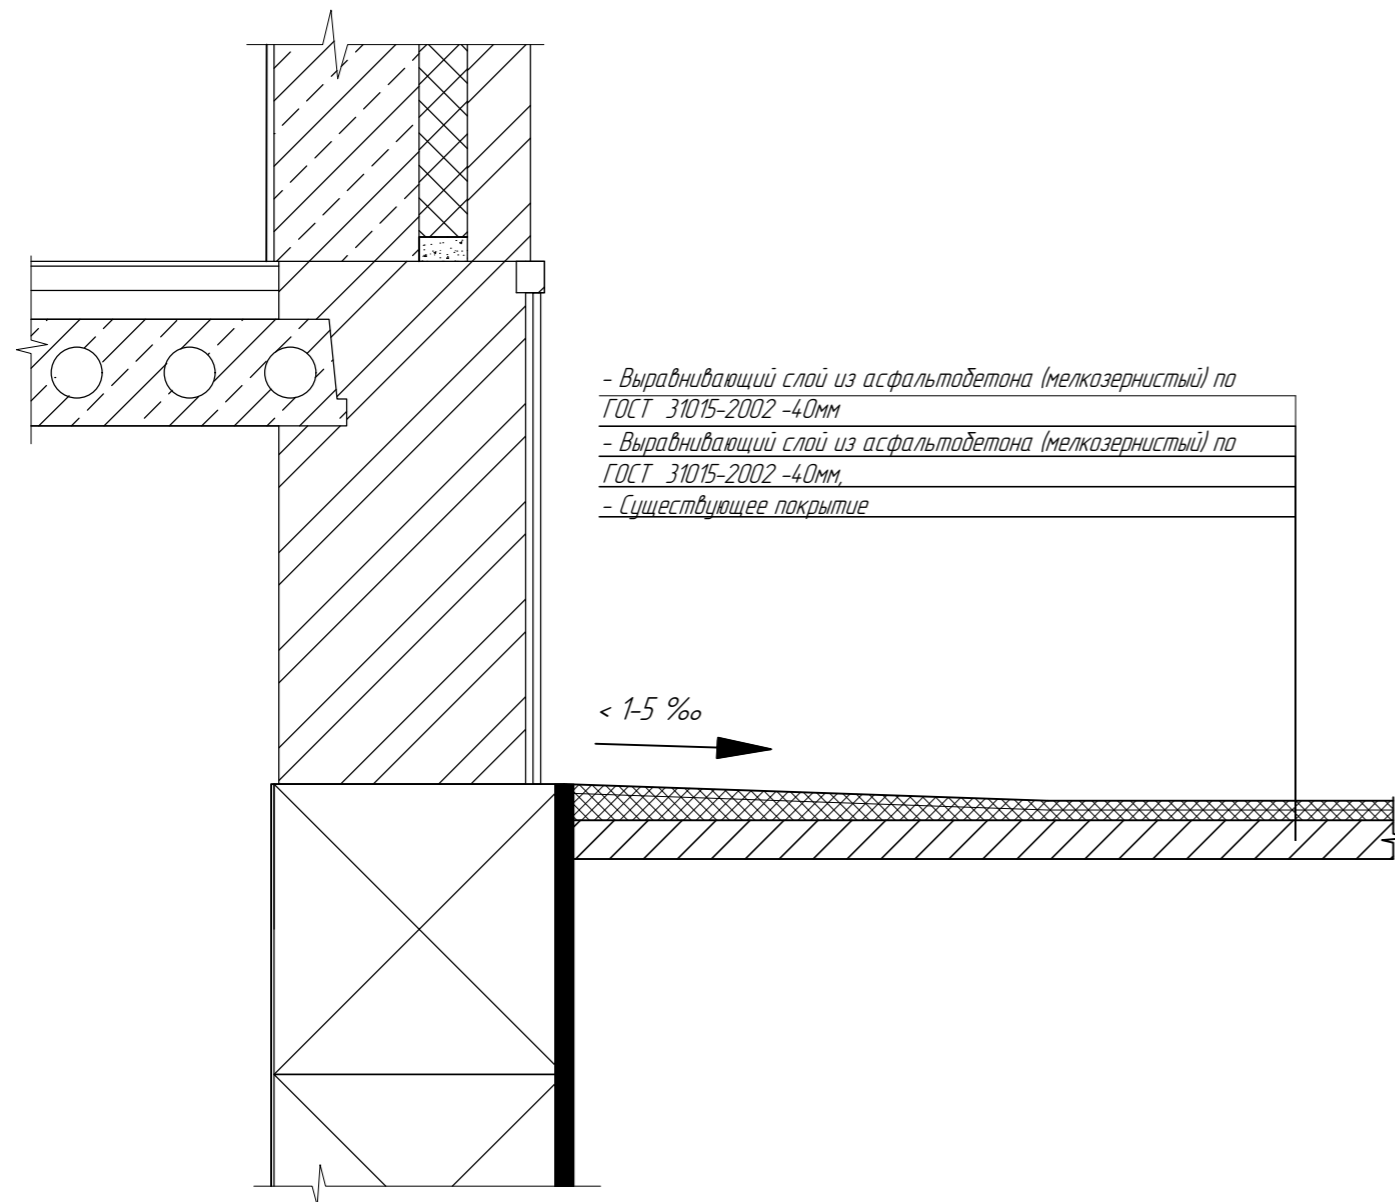
Поз.	Наименование	Примечание
1	Жилое строение	Существующее
2	Жилое строение	Существующее

-  - грунтовое покрытие
-  - тип покрытия №1
-  - Существующие дороги

						22-10-21		
						Благоустройство дворовой территории Ворошневогo сельсовета Курского района Курской области по улице Сосновая дом 4а		
Изм.	Кол.	Лист	№ док	Подп.	Дата			
Выполнил		Терехов М.А.						
Директор		Меркулов Д.С.						
						Дизайн проект		
						Ситуационный план, план благоустройства		
						Стадия	Лист	Листов
						ДП	2	3
						Союз "Курская торгово-промышленная палата"		


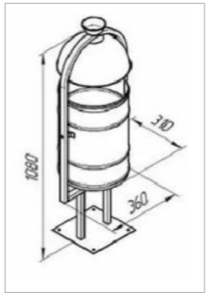


Тип покрытия №1



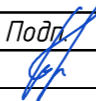
Ведомость малых архитектурных форм

Поз.	Обозначение	Наименование	Кол.	Примечание
1		Скамья	2	
2		Урна уличная	2	

№ п/п	Наименование	Эскиз	Материал	Вес, кг	Размеры		
					Д	Ш	В
1	Скамья		Покрытие: металл, полимерно-попорошковое, дерево-тонированный состав с антисептиком, лак	23	1800	690	820
2	Урна уличная		Металл	12	360	310	1080

22-10-21

Благоустройство дворовой территории Ворошневогo сельсовета Курского района Курской области по улице Сосновая дом 4а

Изм.	Кол.	Лист	№ док	Подп.	Дата	Дизайн проект	Стадия	Лист	Листов
								ДП	3
Выполнил		Терехов М.А.				Тип покрытия №1, Экспликация МАФ	Союз "Курская торгово-промышленная палата"		
Директор		Меркулов Д.С.		